



Ontwerp project  
Dorpshart Ossensisse  
28-05-2013

**MATENPLAN**  
schaal 1:200




**Legenda**

- Traptreden
- Wadi wateropslag
- Paviljoen
- Vlonder verhoogd Met overkapping zeildoek
- Tafeltennistafel
- Bankjes
- Springtegels
- Pergola hout
- Bomen
- Haag 1m
- Leibomen

**Legenda**

- Erfgrens
- Halfverharding parkgoud/dolomiet/schelpen
- Parking, klinkers
- Asfaltverharding aanwezig
- Overige verharding klinkers/tegels
- Grasweide
- Boomschors/houtsnippers speelweide

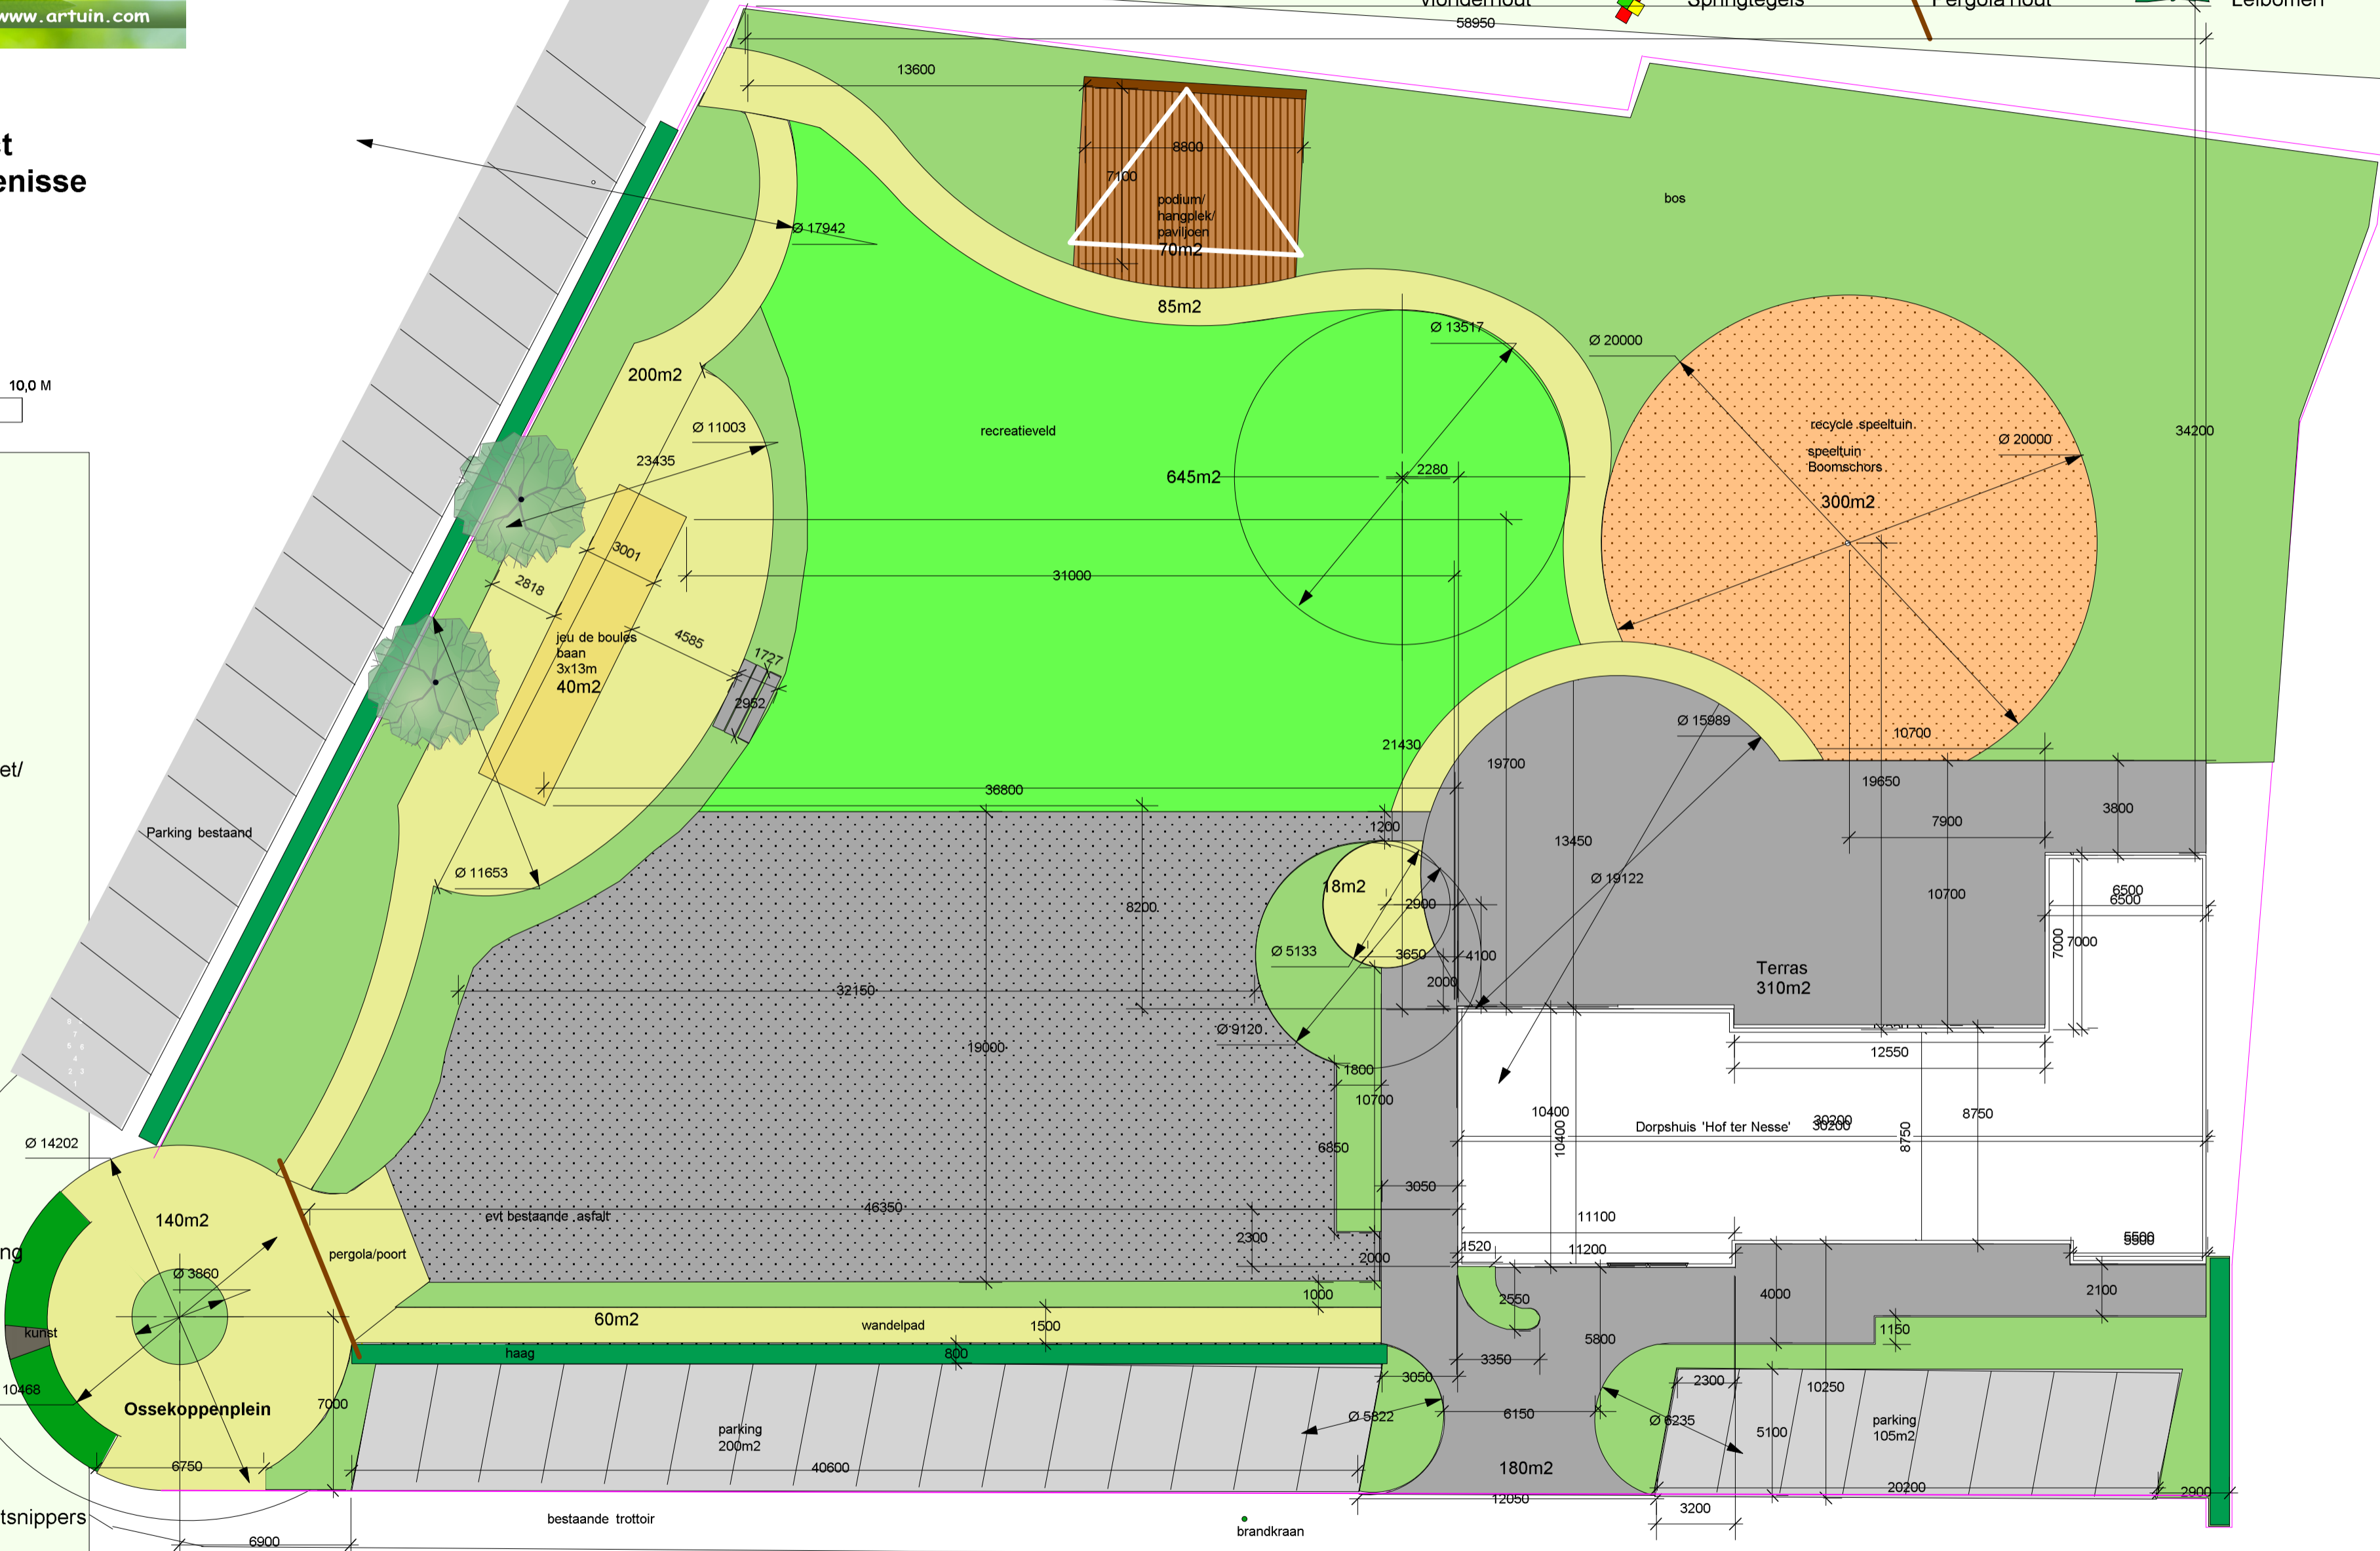

Kipstraat